


Příloha č. 1
Mapa Předín

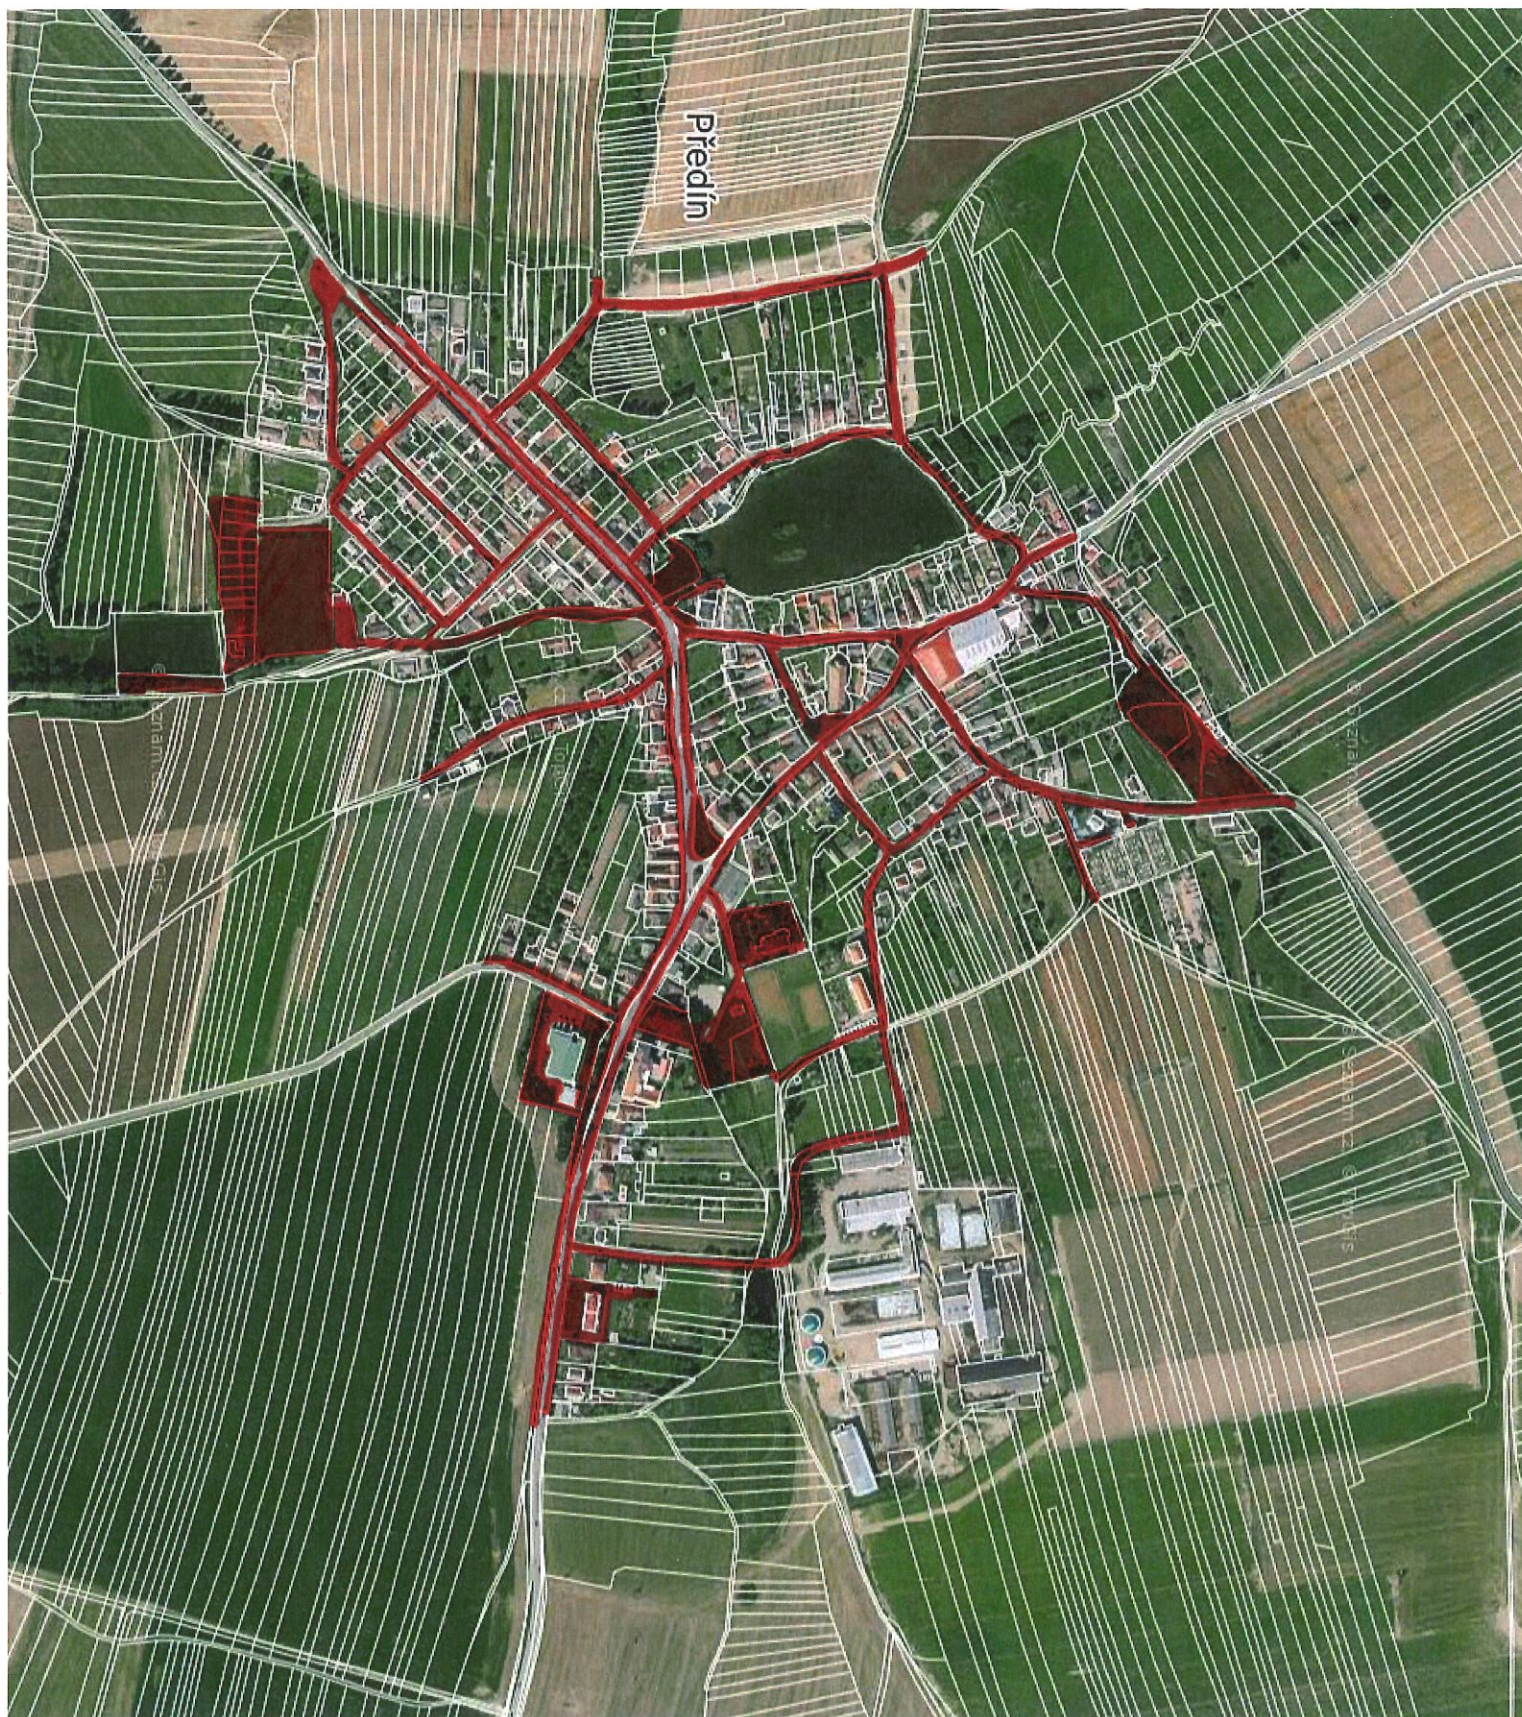

 VEŘEJNÉ PROSTRANSTVÍ