
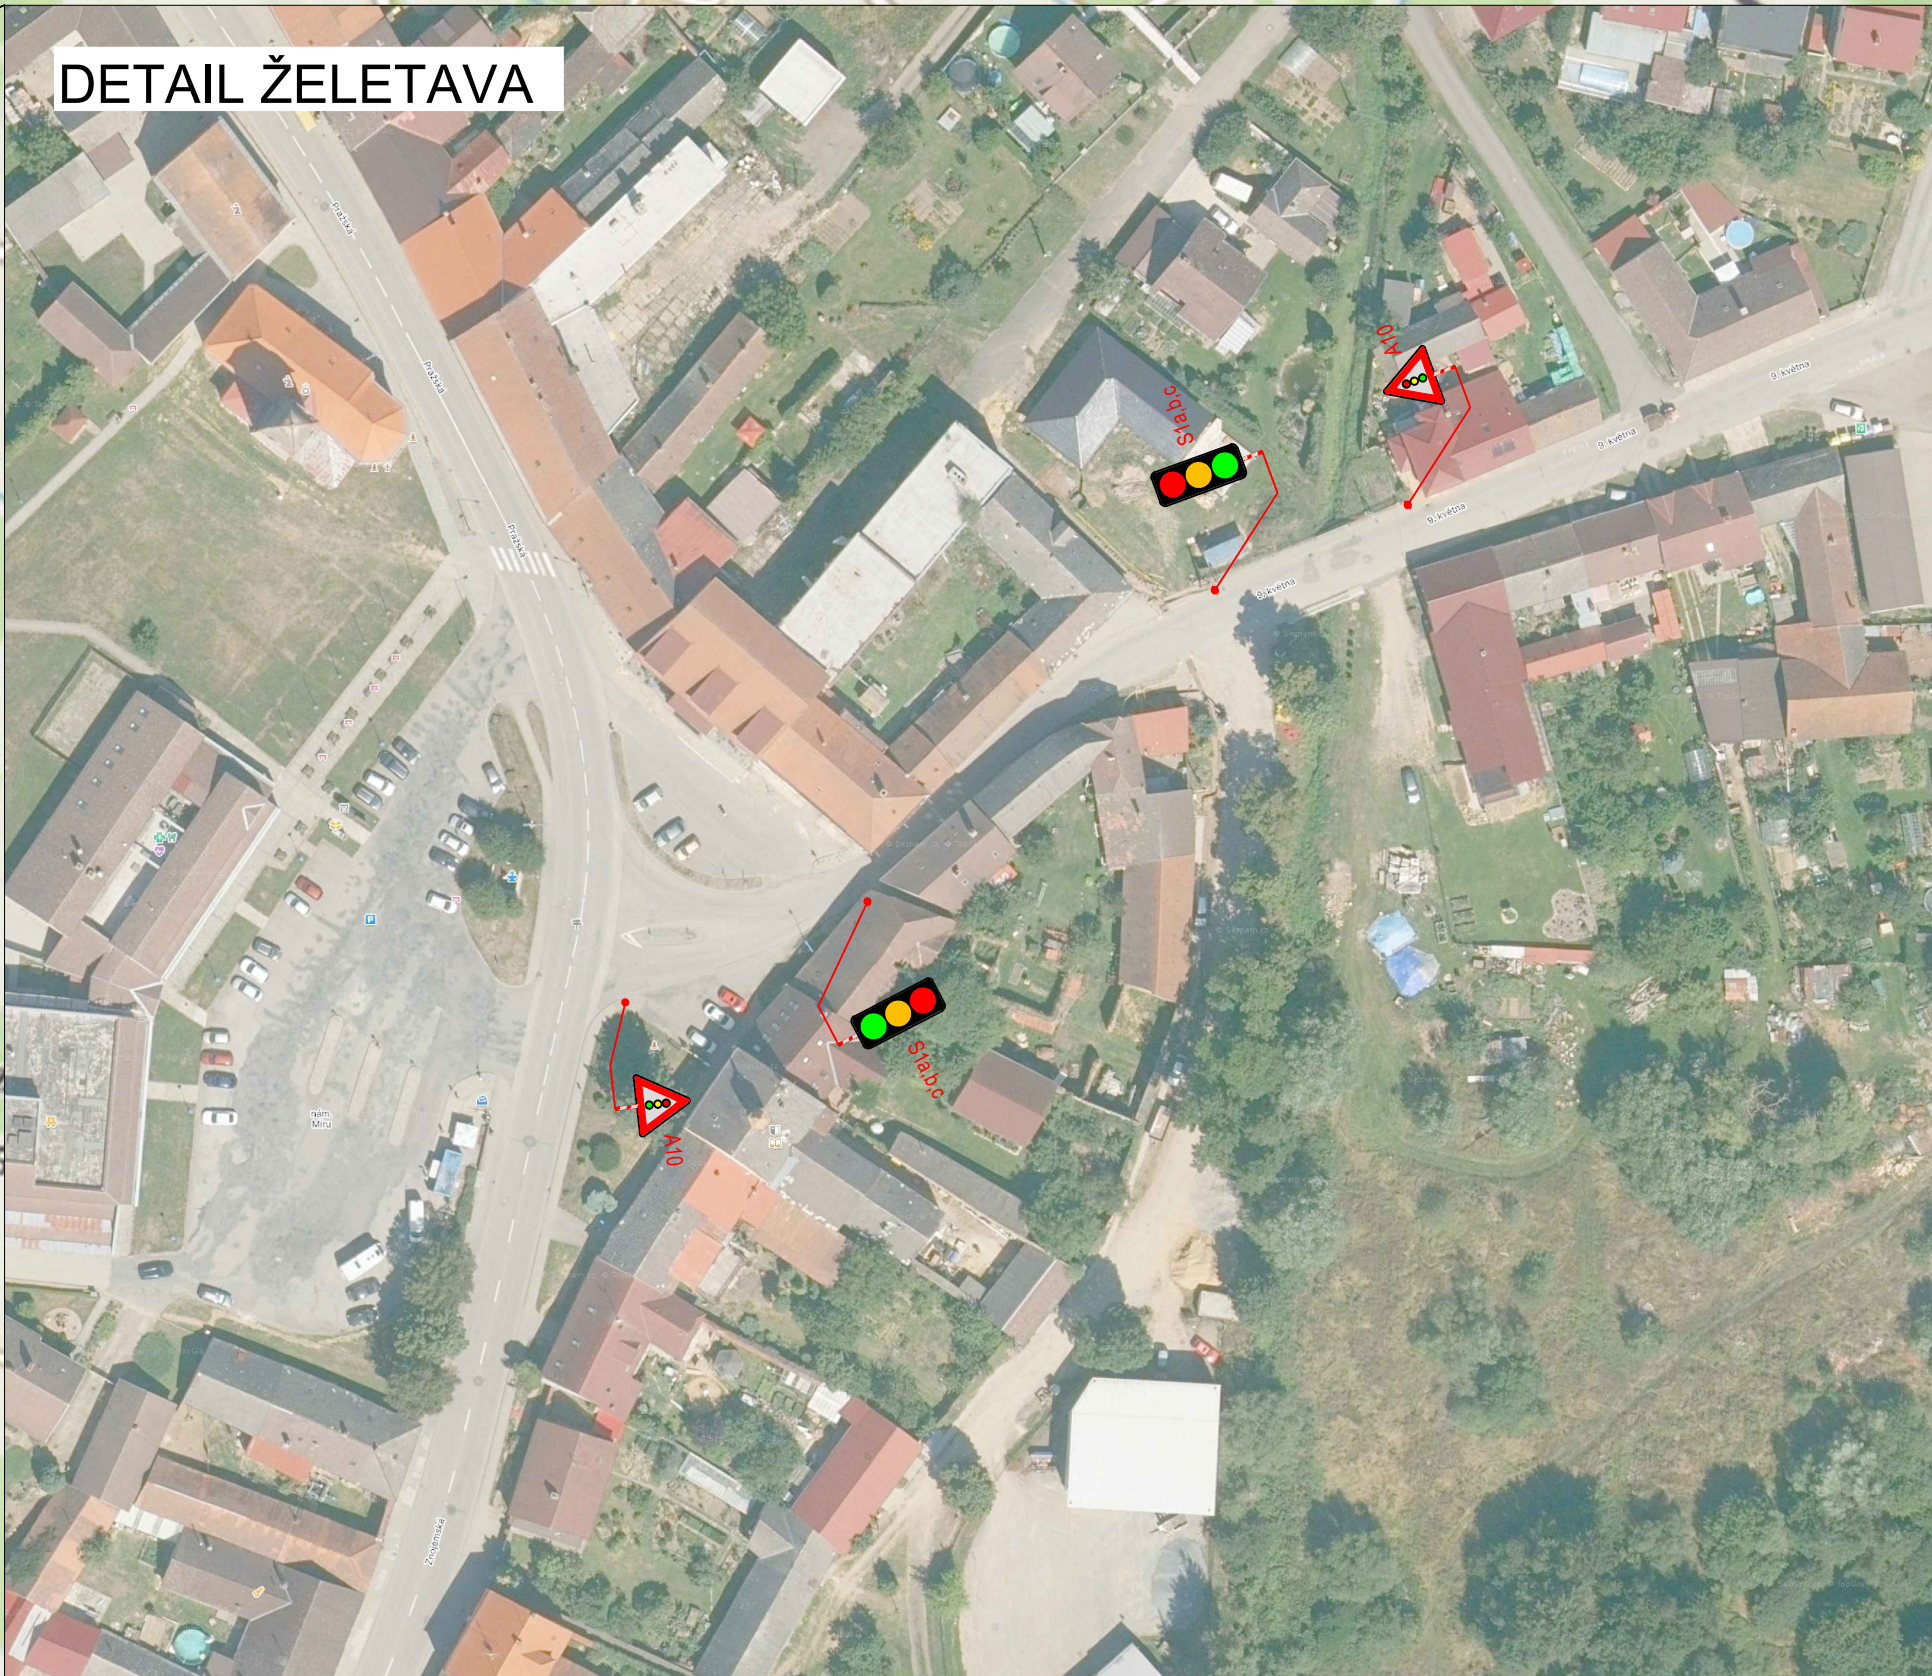


SITUACE DIO

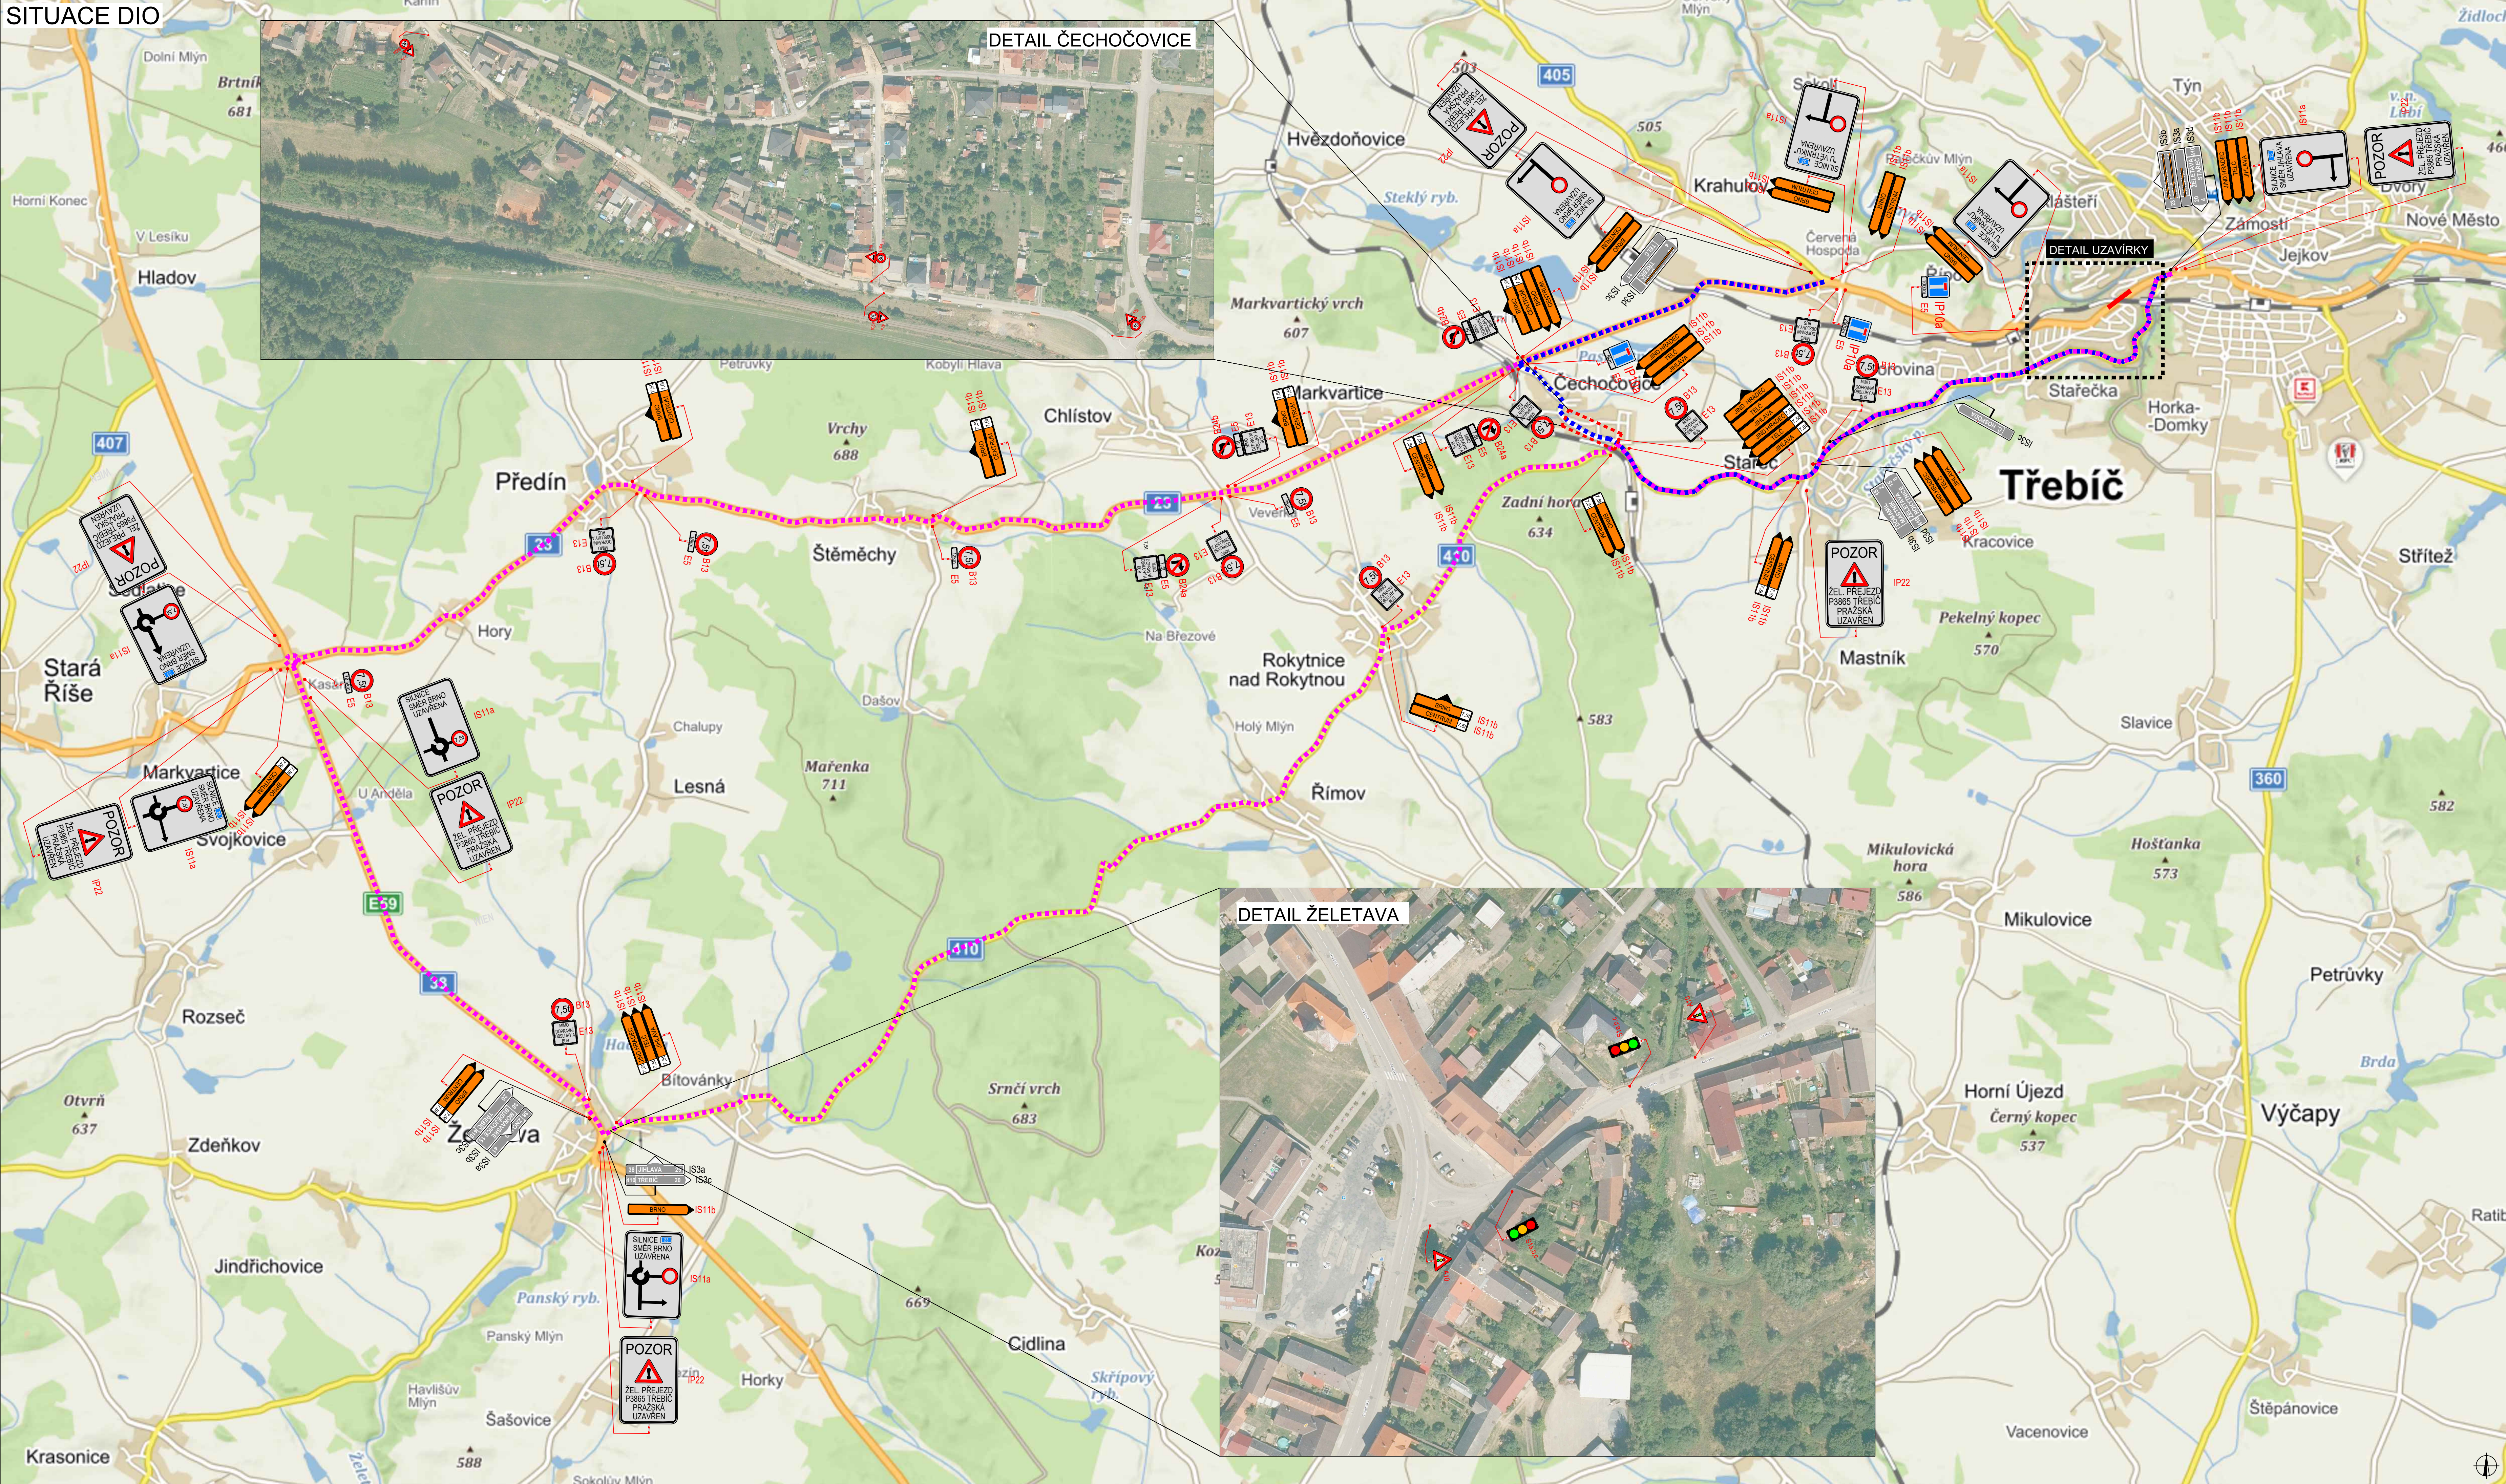


DETAIL UZAVÍRKY

DETAIL ŽELETAVA

DETAIL ČECHOČOVICE


PLATNOST DOKUMENTACE		
V dne	V dne	V dne
LEGENDA		
 NAVRŽENÉ PŘECHODNÉ DOPRAVNÍ ZNAČENÍ	 OBJÍZDNÁ TRASA DO 7,5l	
 TRVÁLÉ DOPRAVNÍ ZNAČENÍ	 OBJÍZDNÁ TRASA NAD 7,5l	
 TRVÁLÉ DOPRAVNÍ ZNAČENÍ ZNEPLATNĚNÉ	 UZAVÍRKA	
ZODPOVĚDNÝ PROJEKTANT: Richard Peška VYPRACOVAL: Lukáš Beránek KONTROLOVAL: Richard Peška NÁZEV STAVBY: P3865 - úprava poškozené přejezdové konstr. okres Třebíč, kraj Vysočina OSAH: Situace dopravně-inženýrských opatření ČÍSLO ZAKÁZKY: 121/2024 DATUM: 07/2024 FORMÁT: MĚŘÍTKO: - UČEL: RDS VYZNAČ PROJEKTOVÁ KANCELÁŘ VÝZNAC, s.r.o. Sřezná 5113/1, 586 01 Jihlava ČÍSLO PRŮLOHY: 1 SOUPRAVA:		

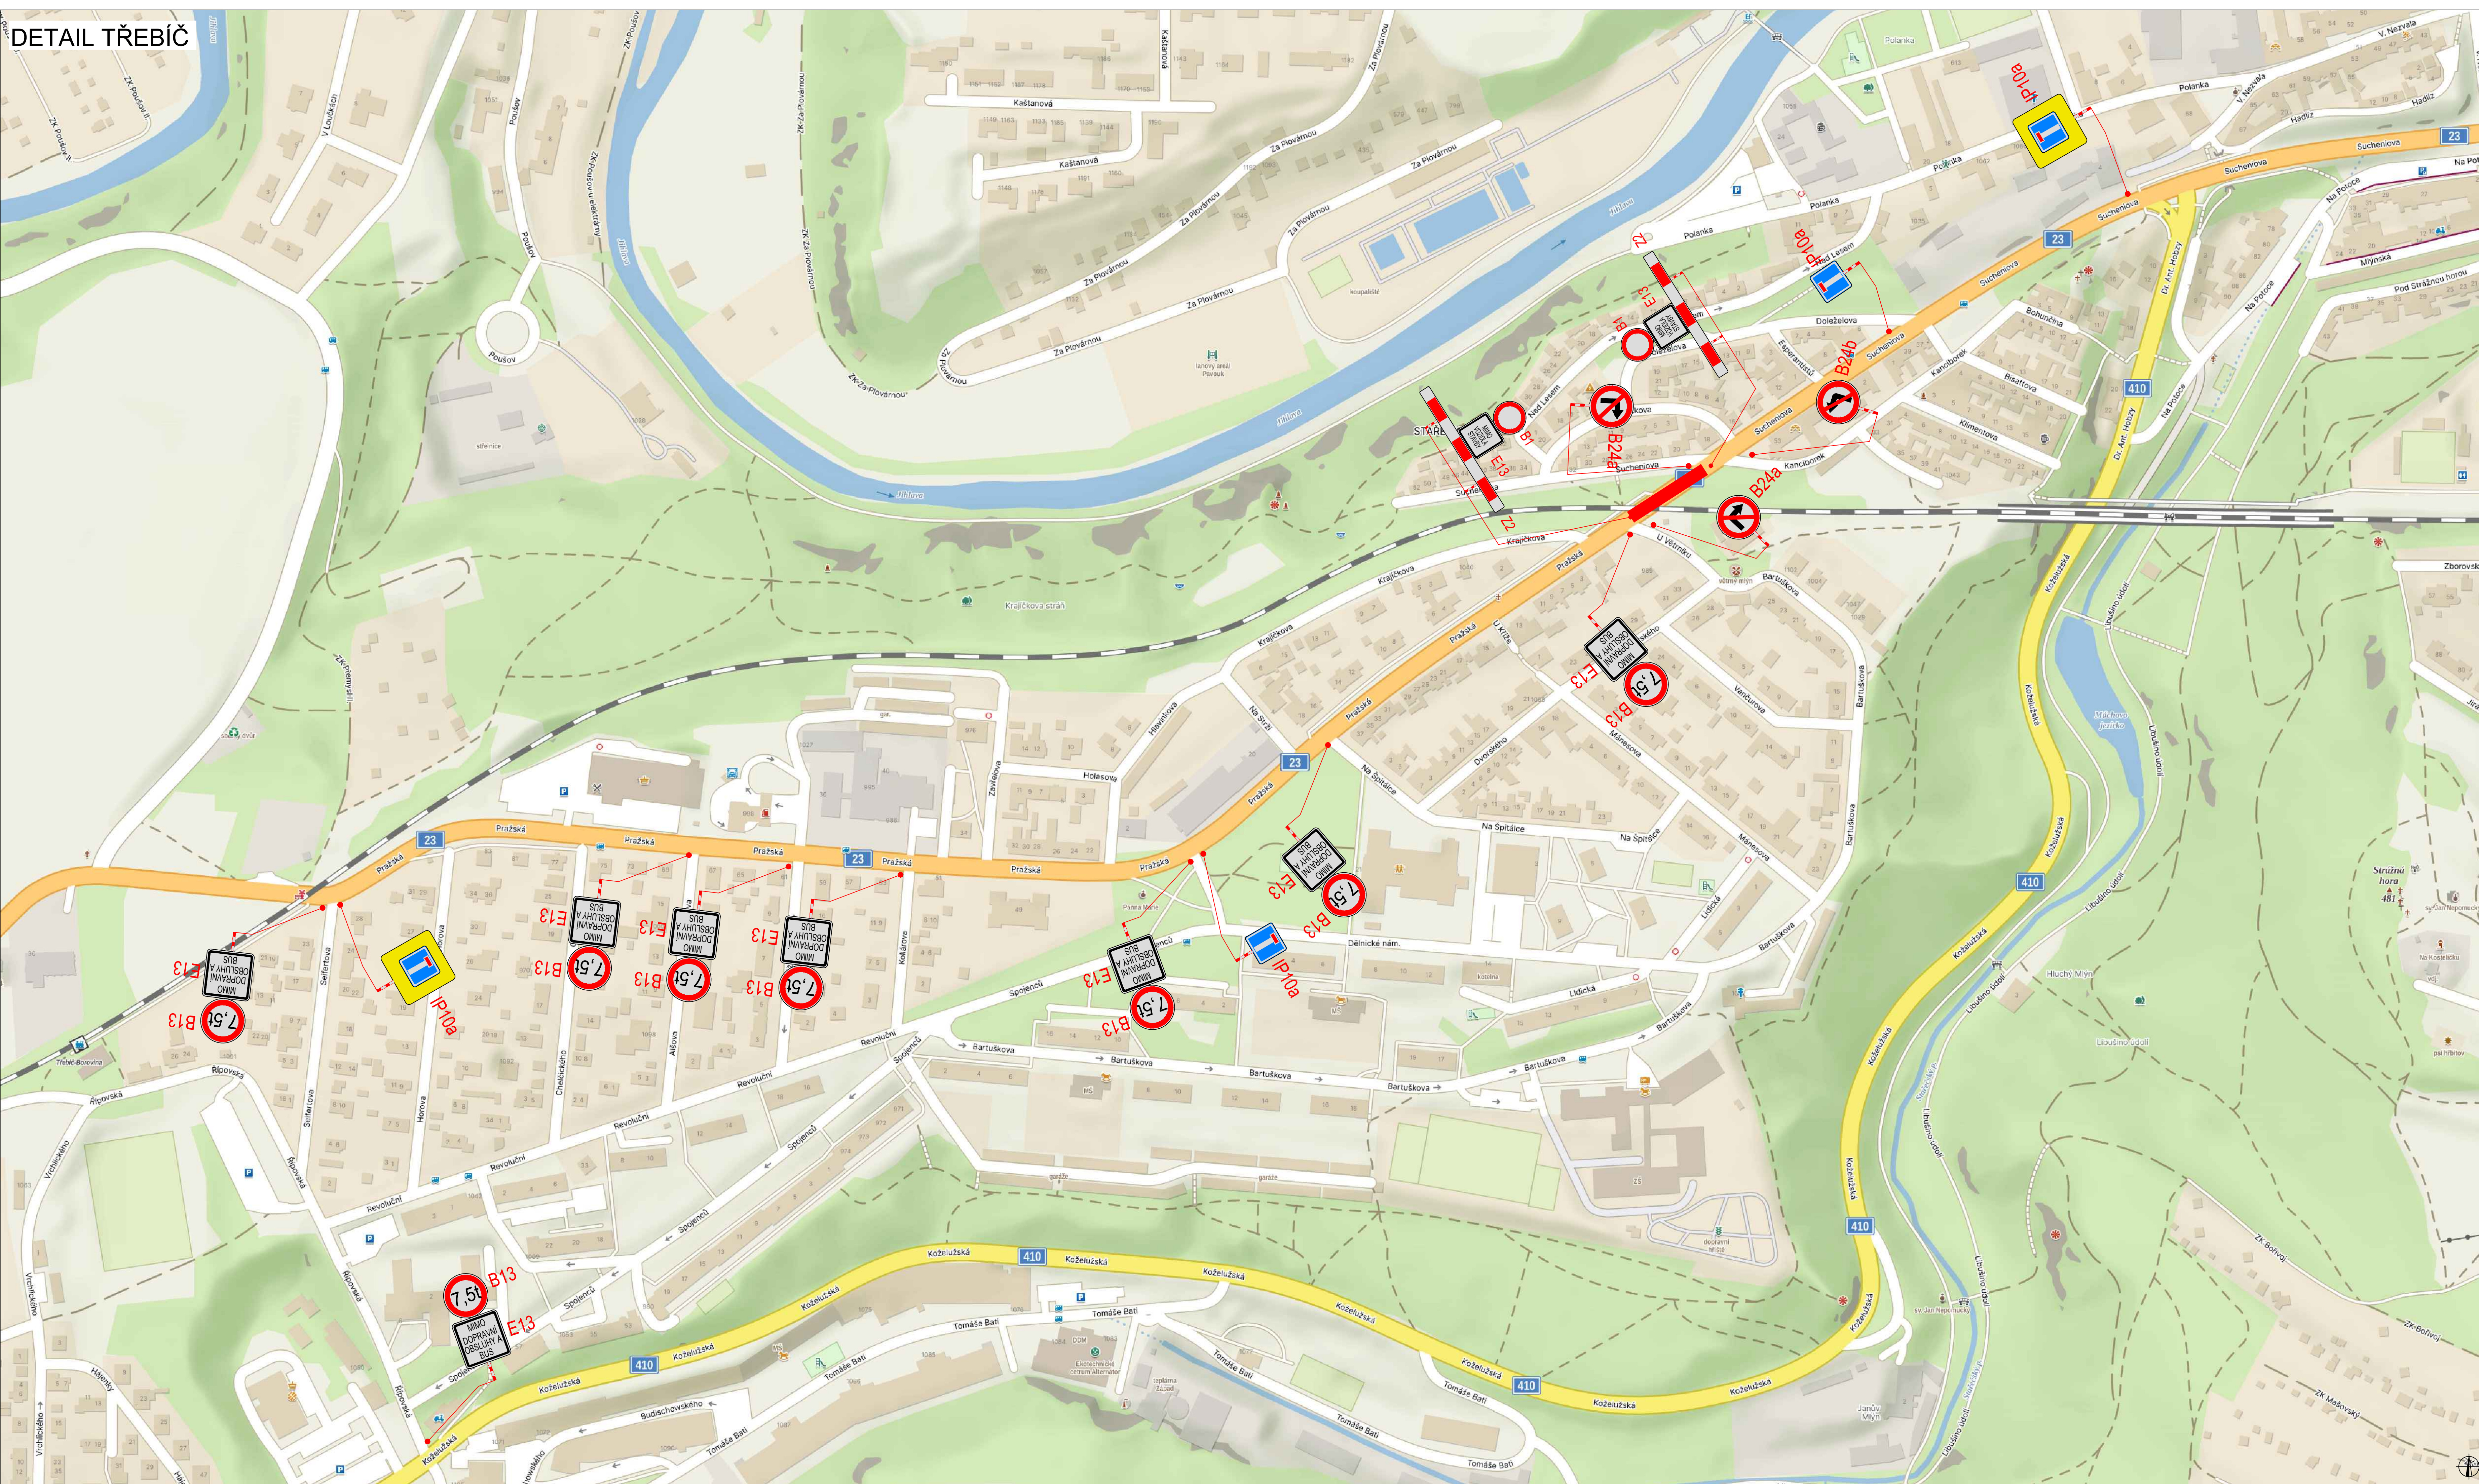

PLATNOST DOKUMENTACE

LEGENDA

- | | | |
|---|----|---|
|  | B1 | NAVŮRŽENÉ PŘECHODNÉ
DOPRAVNÍ ZNAČENÍ |
|  | B1 | TRVALÉ DOPRAVNÍ ZNAČENÍ |
|  | B1 | TRVALÉ DOPRAVNÍ ZNAČENÍ
ZNEPLATNĚNÉ |
- 
 UŽÍVÁKKA

 ZODPOVĚDNÝ PROJEKTANT:	Richard Peška			
VYPRACOVAL:	Lukáš Beránek			
KONTROLOVAL:	Richard Peška			
NÁZEV STAVBY:	P3865 - úprava poškozené přejezdové konst.		ČÍSLO ZAKÁZKY:	121/2024
okres Třebíč, kraj Vysočina			DATUM:	07/2024
			FORMAT:	
			MĚŘÍTKO:	-
OBSAH:	Situace dopravně-inženýrských opatření		CÍEL:	RDS
			ČÍSLO PRŮLOHY:	2
			SOUHRNÁ:	