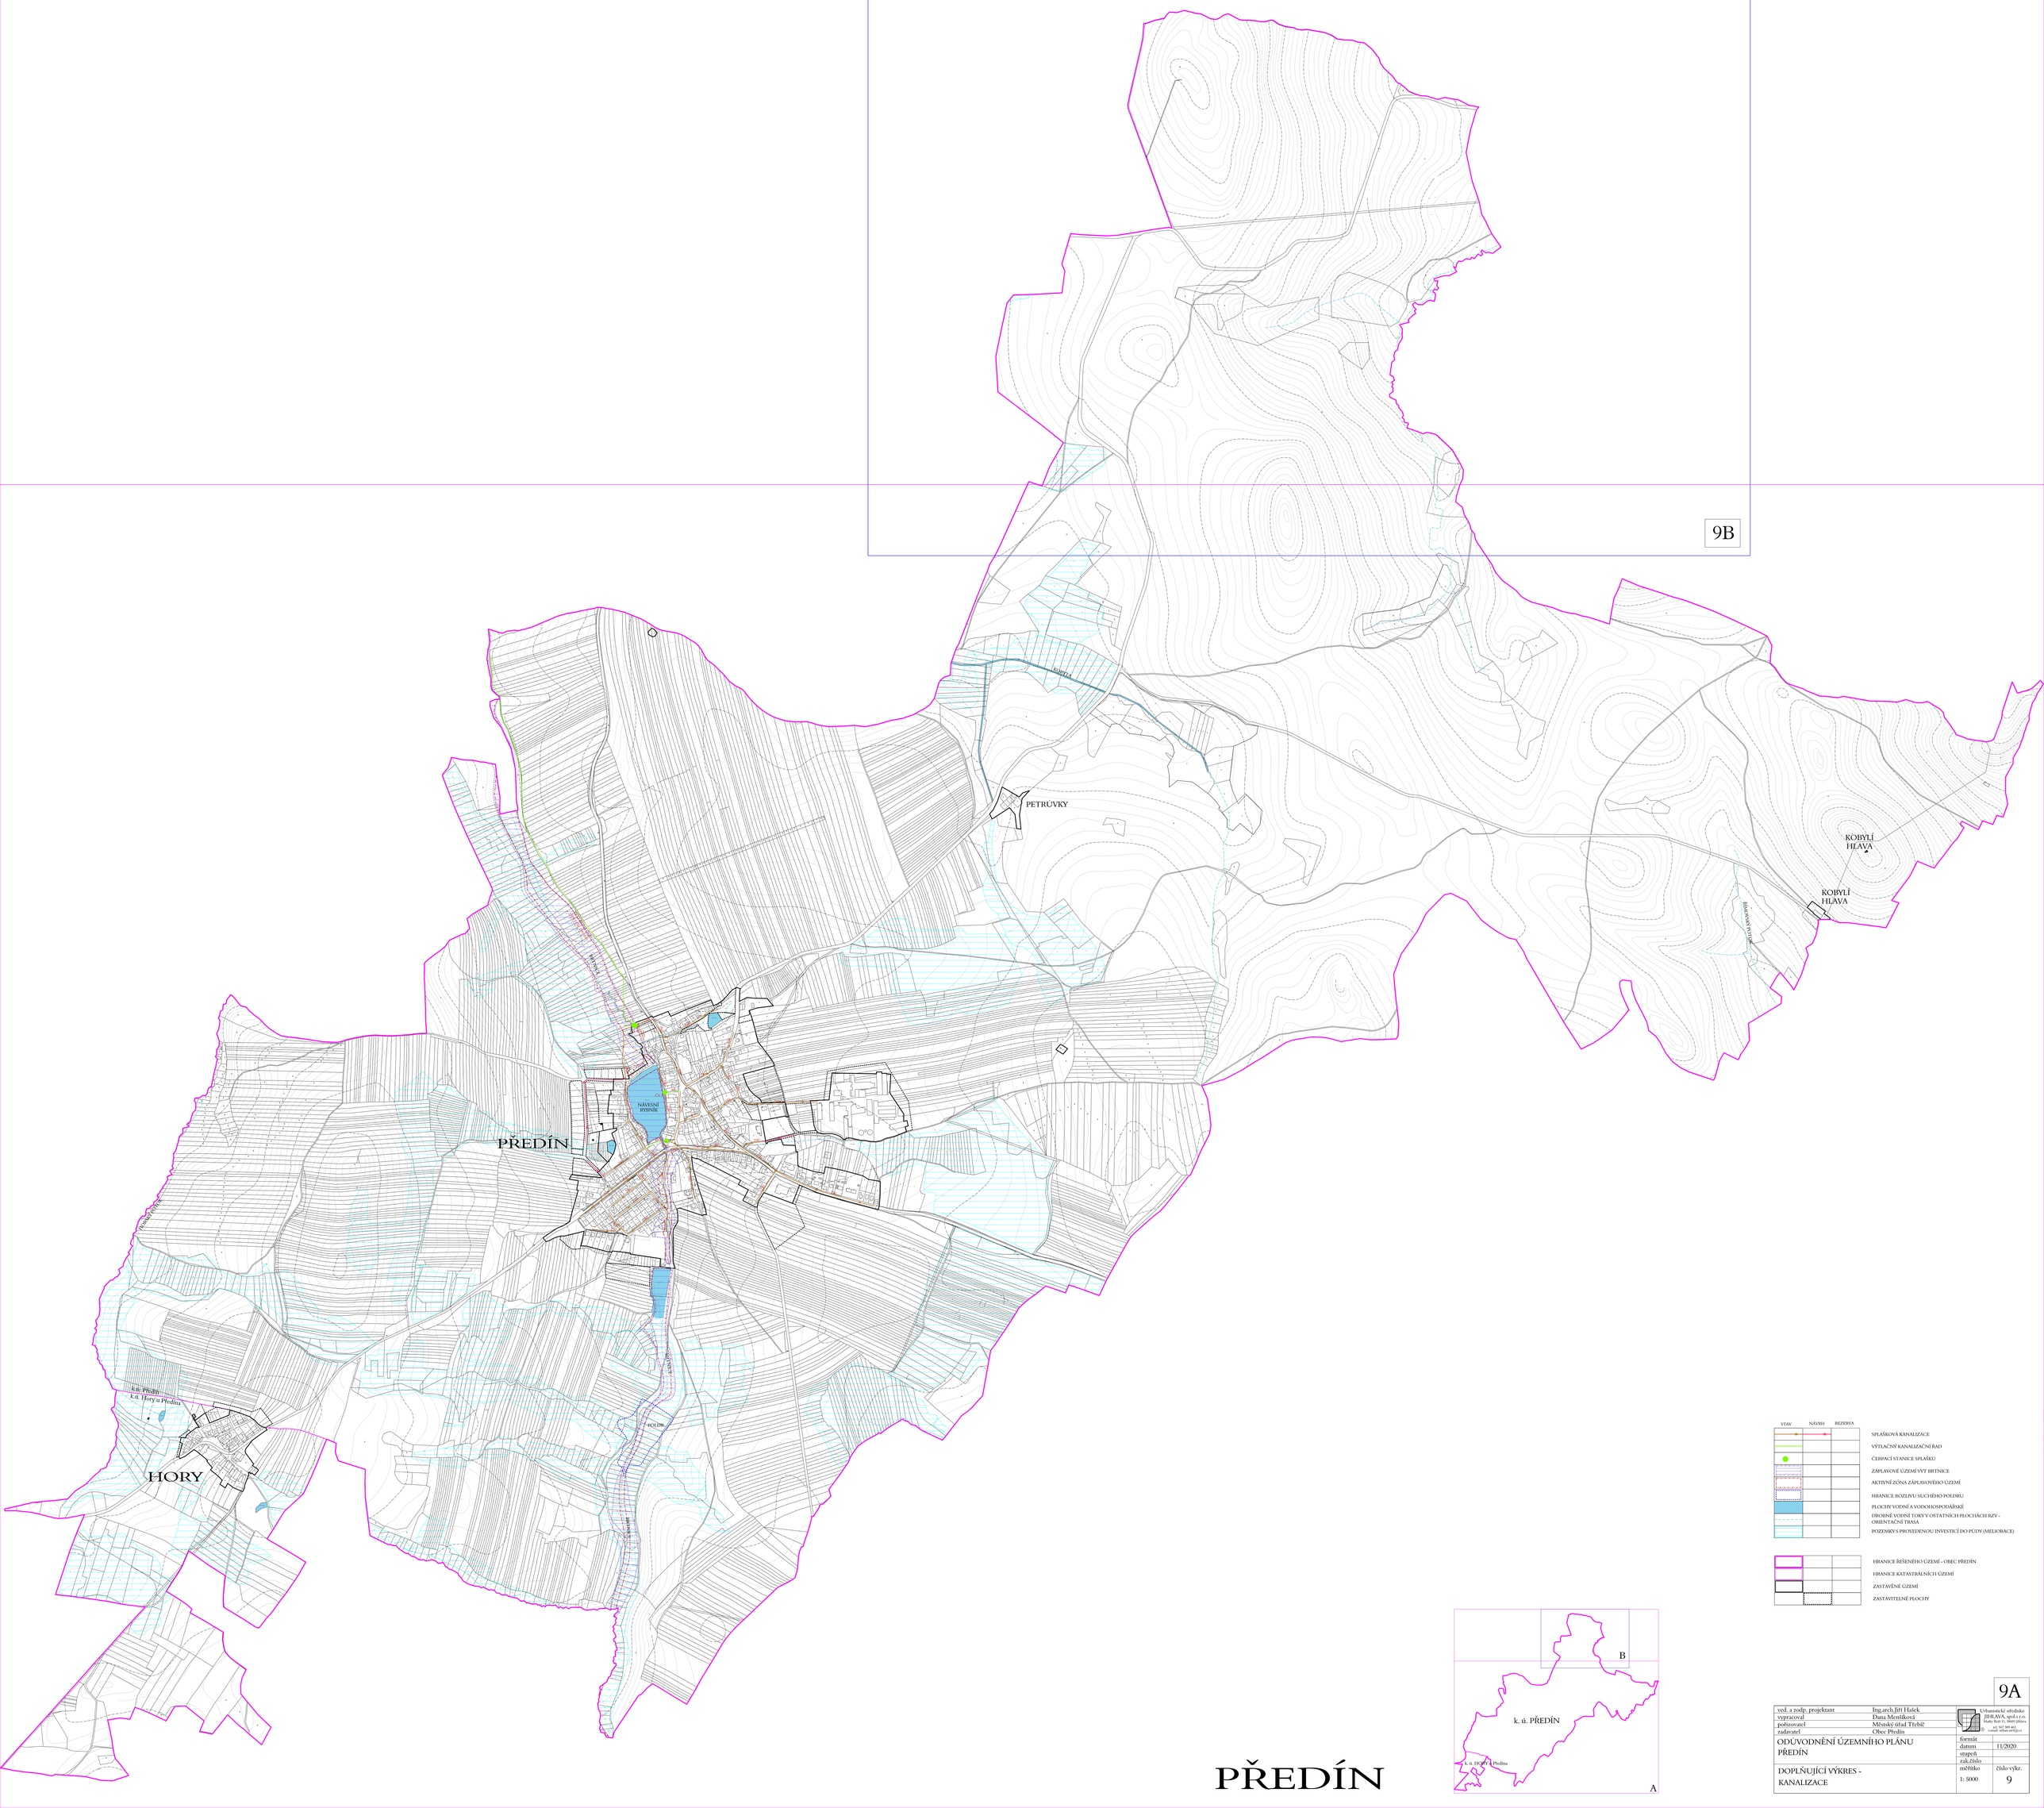



# PŘEDÍN

9A

| | |
|---|---|
| ved. a zodp. projektant | Ing.arch.Jiří Hašek |
| vypracoval | Dana Menšíková |
| pořizovatel | Městský úřad Třebíč |
| zadavatel | Obec Předín |

Urbanistické středisko JIHLAVA, spol.s r.o.
Masarykovo nám. 58, 586 01 Jihlava
tel. 567 309 462
e-mail: info@usjihlava.cz

ODŮVODNĚNÍ ÚZEMNÍHO PLÁNU PŘEDÍN

DOPLŇUJÍCÍ VÝKRES - KANALIZACE

| | |
|---|---|
| formát | |
| datum | 11/2020 |
| stupeň | |
| zak.číslo | |
| měřítko | číslo výkr. |
| 1: 5000 | 9 |