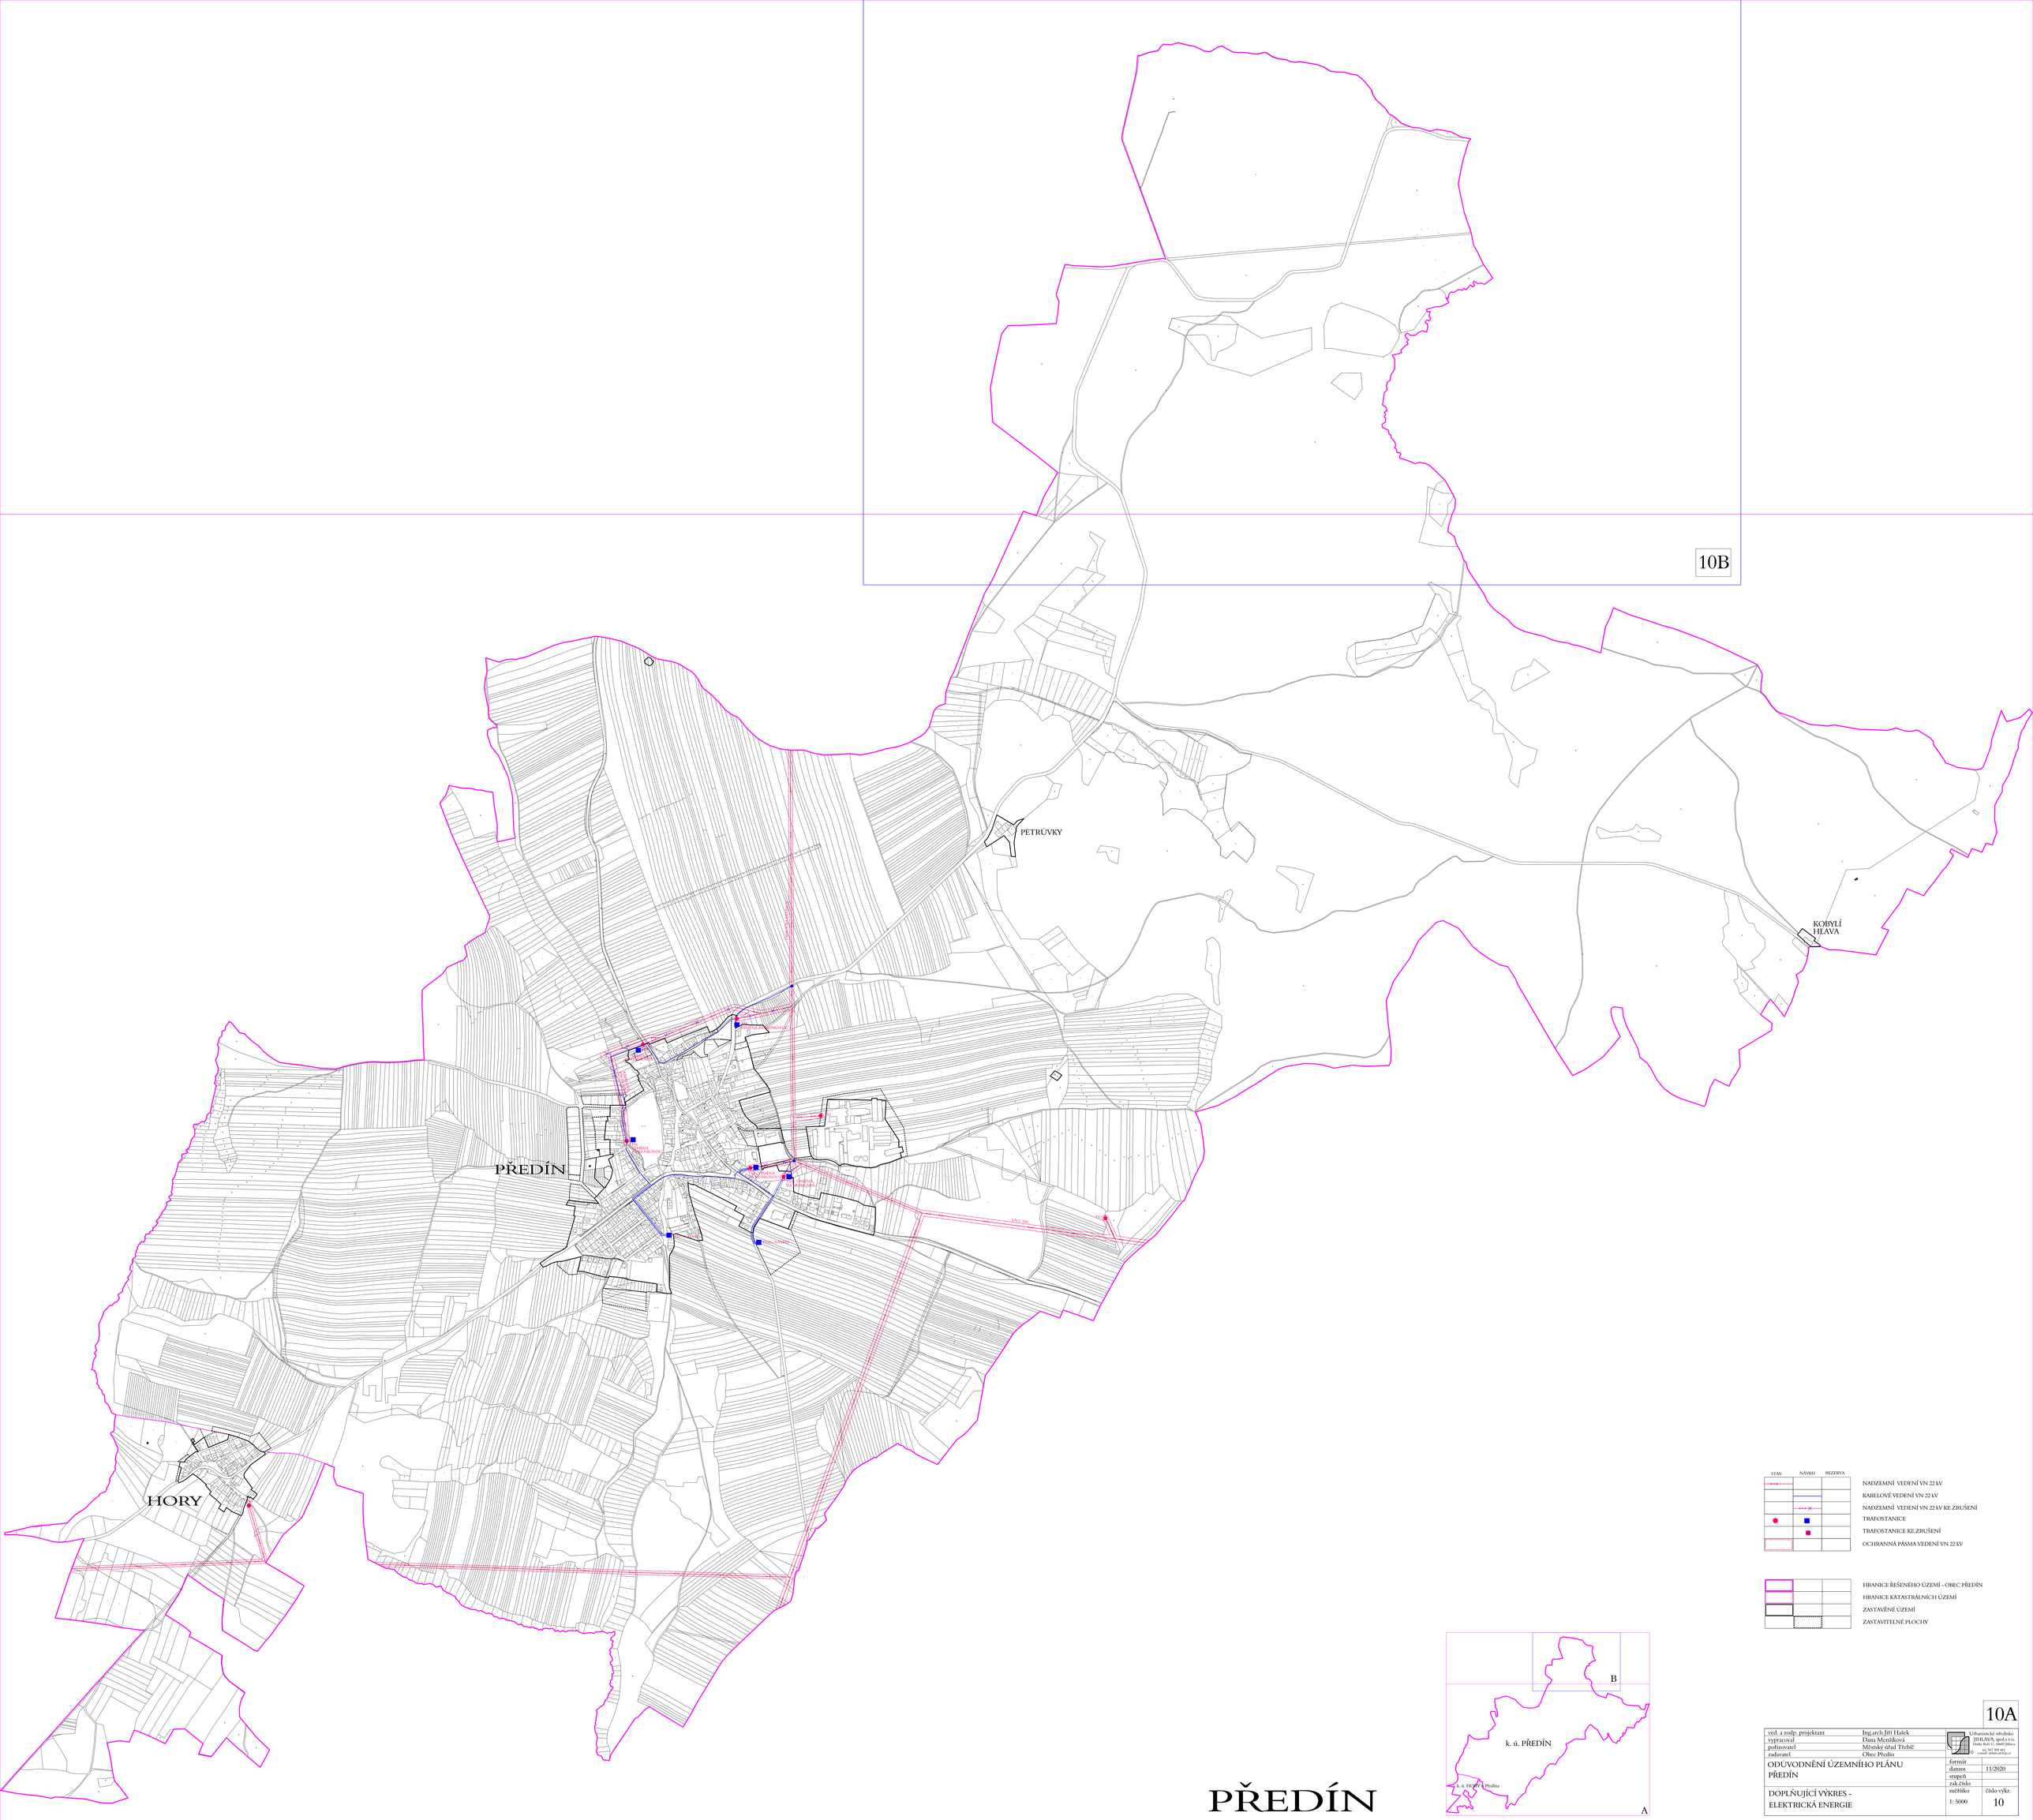

PŘEDÍN

10A

ved. a zodp. projektant	Ing.arch.Jiří Halek	Urbanistické středisko JIHLAVA, spol.s r.o. Masky Boží 13, 586 01 Jihlava tel.: 567 309 401 e-mail: urban@urj.cz
vypracoval	Dana Menšíková	
pořizovatel	Městský úřad Třebíč	
zadavatel	Obec Předín	
ODŮVODNĚNÍ ÚZEMNÍHO PLÁNU PŘEDÍN	formát	
	datum	11/2020
	stupeň	
	zak.číslo	
DOPLŇUJÍCÍ VÝKRES - ELEKTRICKÁ ENERGIE	měřítko 1: 5000	číslo výkr. 10