


PŘEDÍN

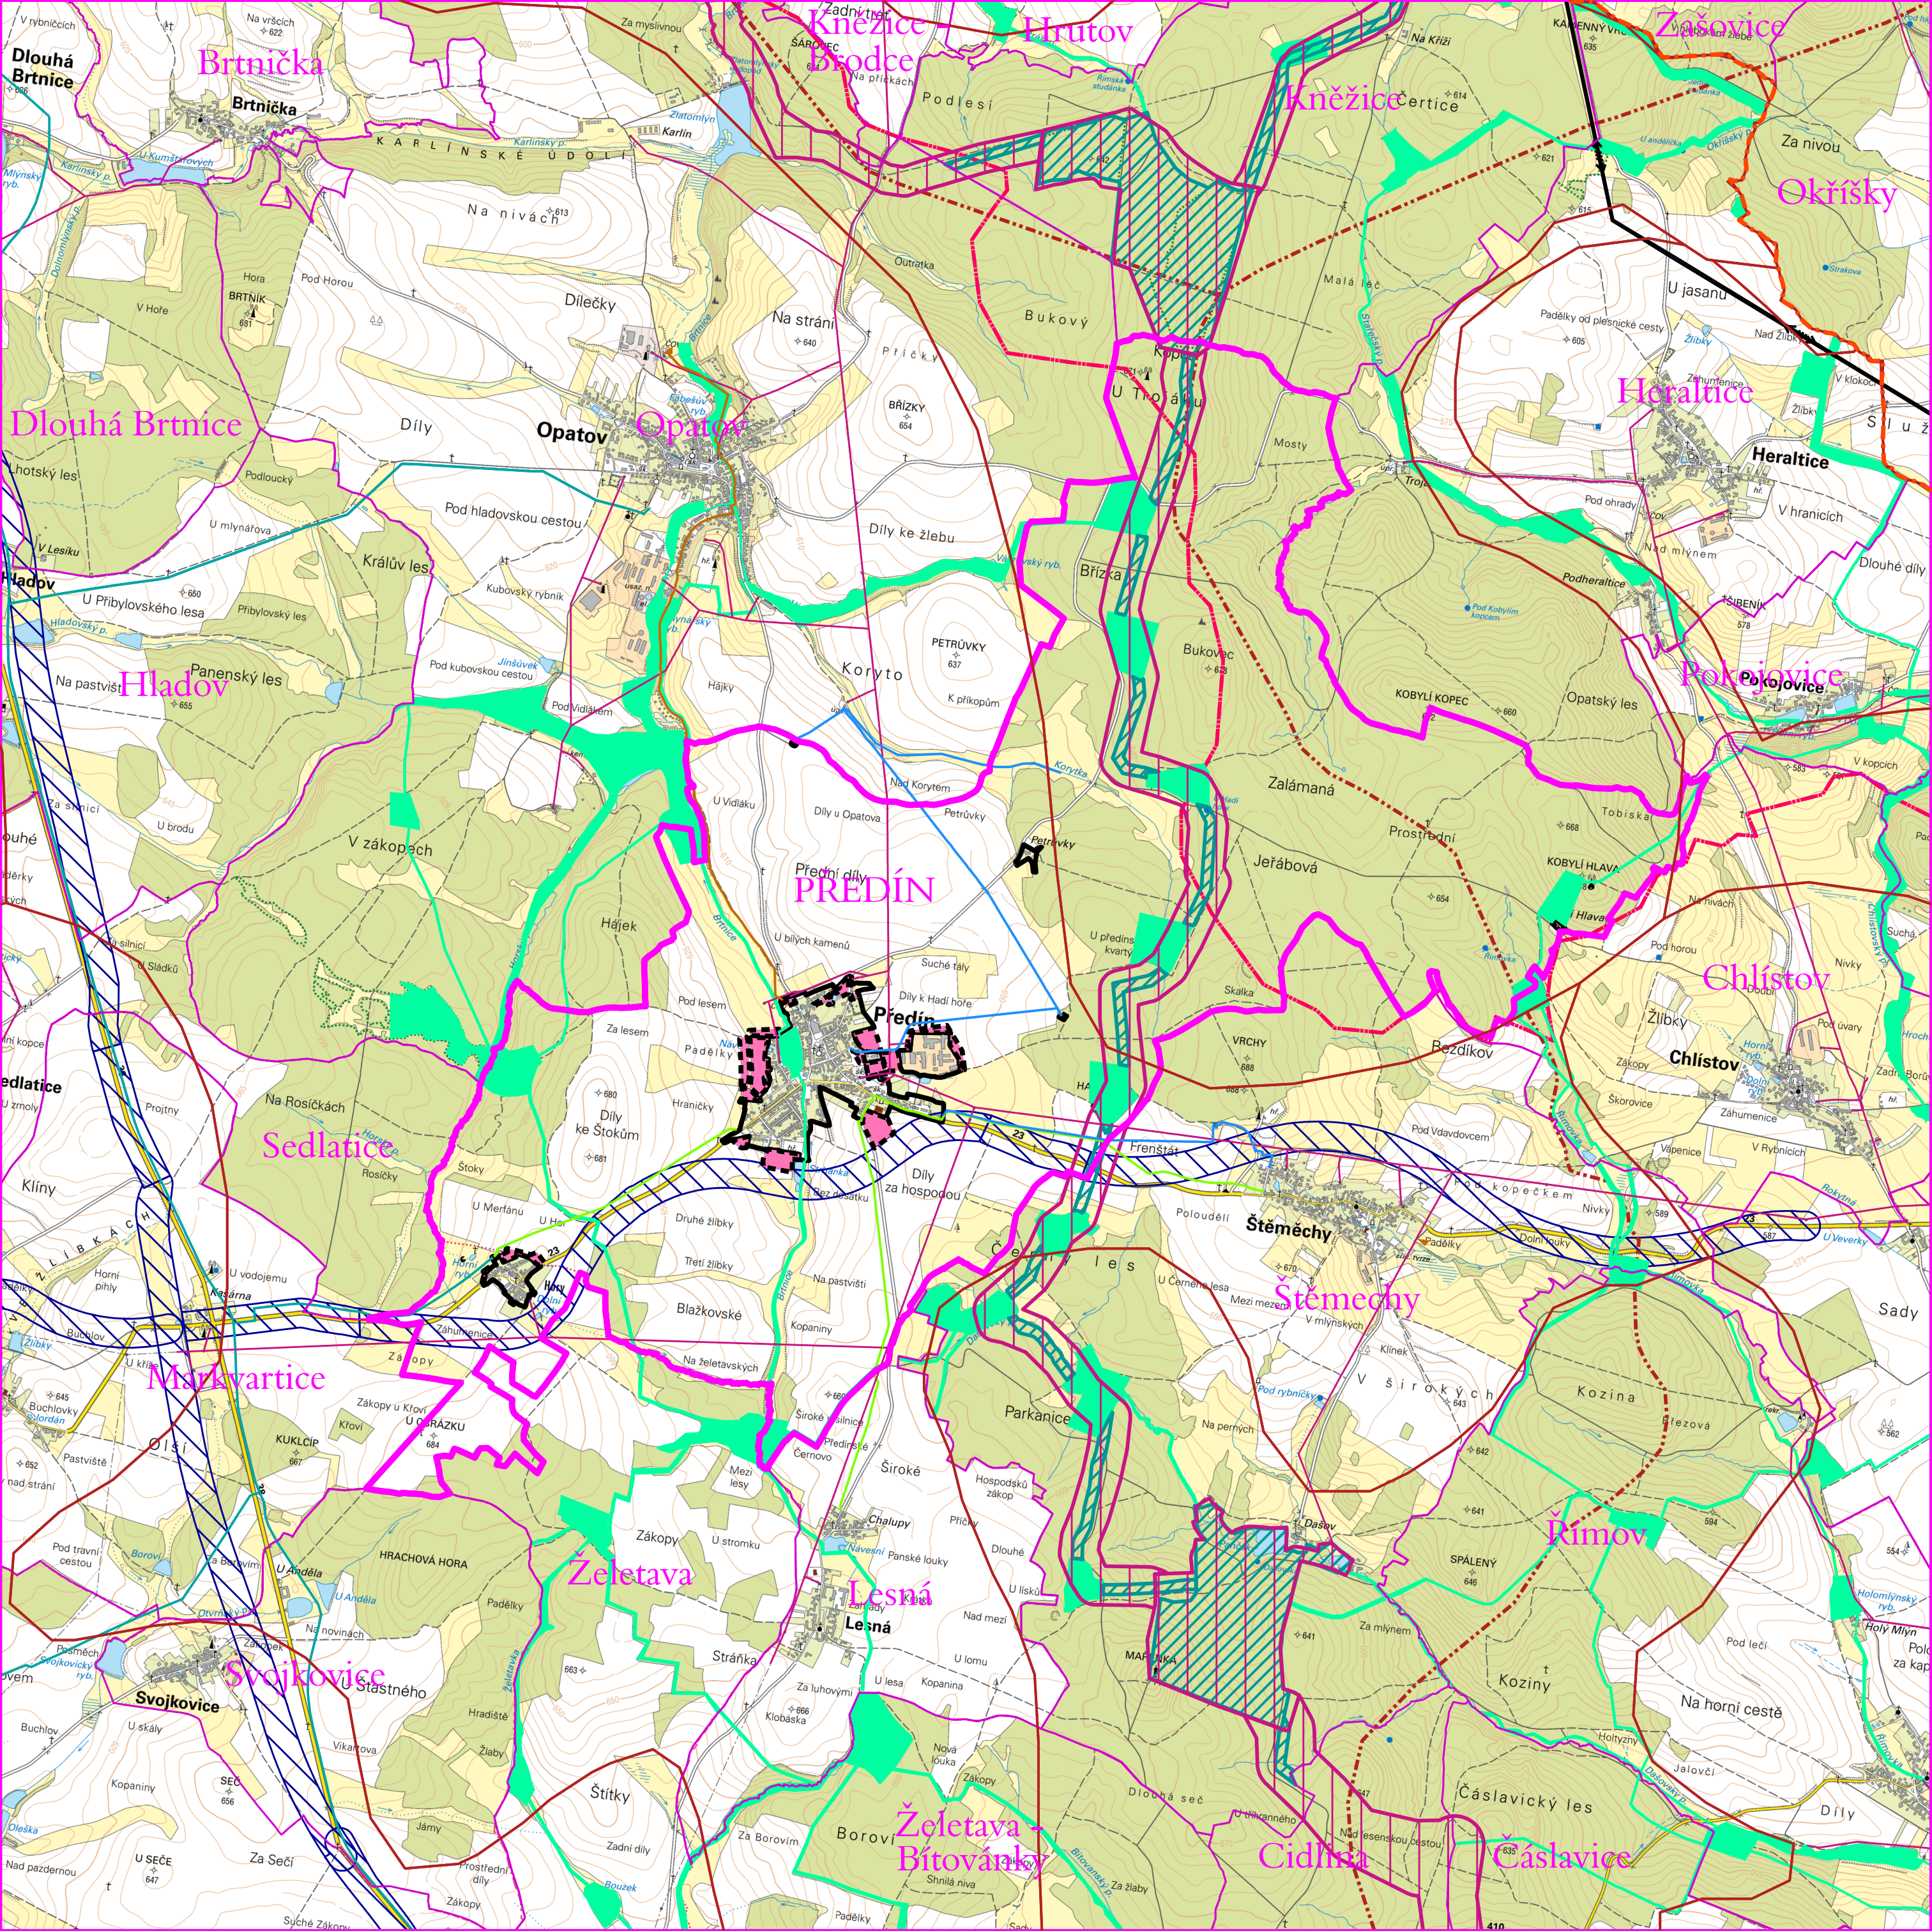

- HRANICE OBCE PŘEDÍN
- HRANICE SOUSEDNÍCH OBCÍ
- ZASTAVĚNÉ ÚZEMÍ PŘEDÍNA
- HLAVNÍ ROZVOJOVÉ PLOCHY V PŘEDÍNĚ
- NAVRIHOVANÉ KORIDORY DOPRAVNÍ INFRASTRUKTURY ZE ZÚR KRAJE VYSOČINA
- VEDENÍ ELEKTRICKÉ ENERGIE VVN 400, 220 a 110 kV - STAV
- VEDENÍ ELEKTRICKÉ ENERGIE VN 22 kV
- VYSOKOTLAKÝ PLYNOVODNÍ ŘAD DO 40 BARŮ
- STL PLYNOVODNÍ ŘAD Z REGULAČNÍ STANICE HORY DO PŘEDÍNA, ŠTĚMĚCH A LESNÉ
- PŘÍRODNÍ VODOVODNÍ ŘADY DO PŘEDÍNA A ŠTĚMĚCH
- KANALIZAČNÍ ŘAD Z PŘEDÍNA NA ČOV OPATOV
- ČISTÍRNA ODPADNÍCH VOD
- REGIONÁLNÍ A NADREGIONÁLNÍ PRVKY ÚSES DLE ZÚR KRAJE VYSOČINA
- REGIONÁLNÍ A NADREGIONÁLNÍ PRVKY ÚSES NAVRŽENÉ V ÚP PŘEDÍNA A Z PLATNÝCH NEBO ROZPRACOVNÝCH ÚP SOUSEDNÍCH OBCÍ
- PRVKY LOKÁLNÍHO ÚSES NAVRŽENÉ V ÚP PŘEDÍNA A Z PLATNÉ NEBO ROZPRACOVANÉ ÚPD SOUSEDNÍCH OBCÍ
- OSA MIGRAČNÍHO KORIDORU
- HRANICE OBLASTÍ KRAJINNÉHO RÁZU
- HRANICE KRAJINNÉHO TYPU
- ROZVOJOVÁ OSA OSK3 JIHLAVA - BRTNICE - TŘEBÍČ

vedoucí projektant	Ing.arch.Jiří Hašek		Urbanistické středisko JIHLAVA, spol.s r.o. Matky Boží 11, 58601 Jihlava tel: 567 309 461 e-mail: urban.str@ji.cz	
vypracoval	Dana Menšíková			
pořizovatel	Městský úřad Třebíč			
zadavatel	obec Předín			
ODŮVODNĚNÍ ÚZEMNÍHO PLÁNU			formát	5 A4
PŘEDÍN			datum	11/2020
			stupeň	
			zak.číslo	
VÝKRES ŠIRŠÍCH VZTAHŮ			měřítko	číslo výkr.
			1:25 000	7